

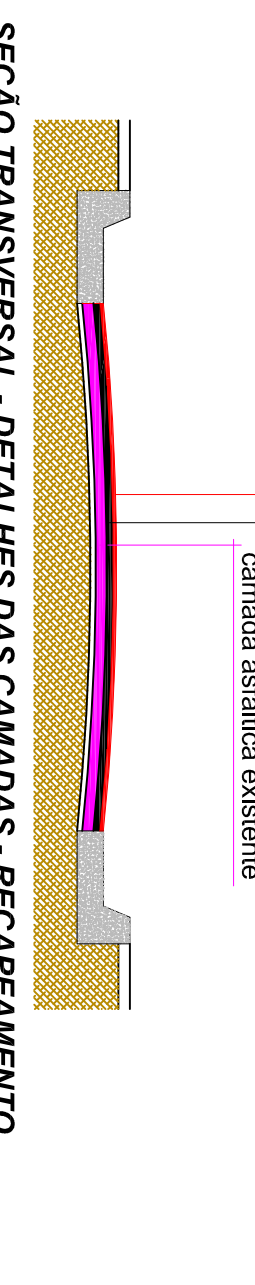
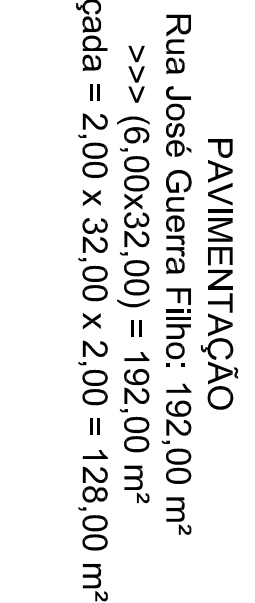
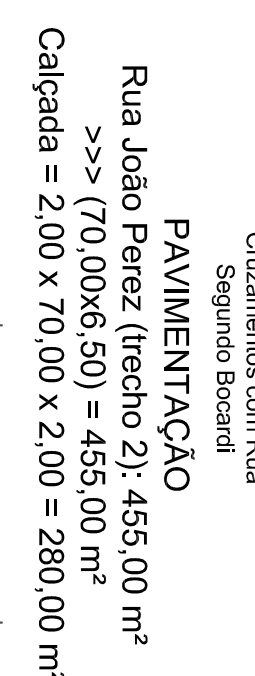
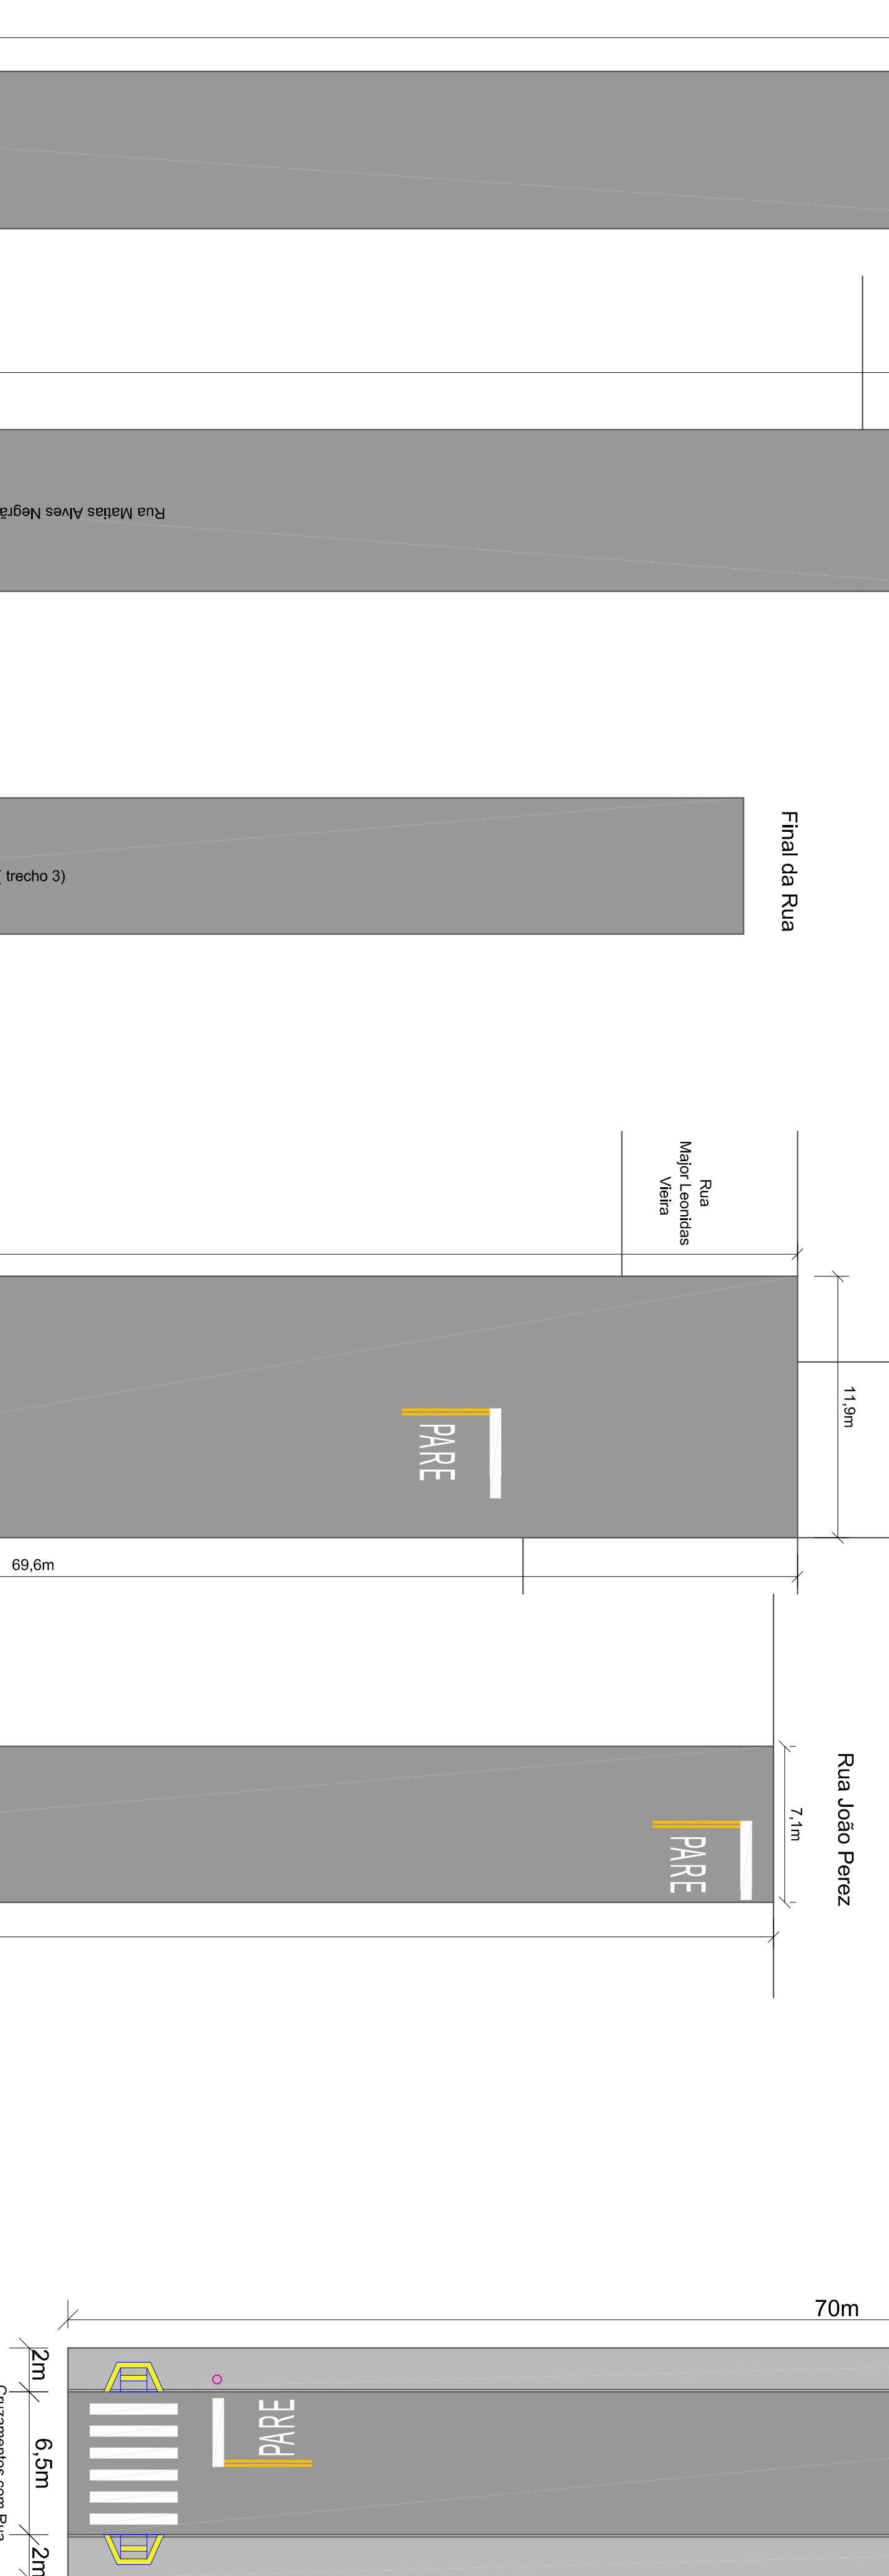
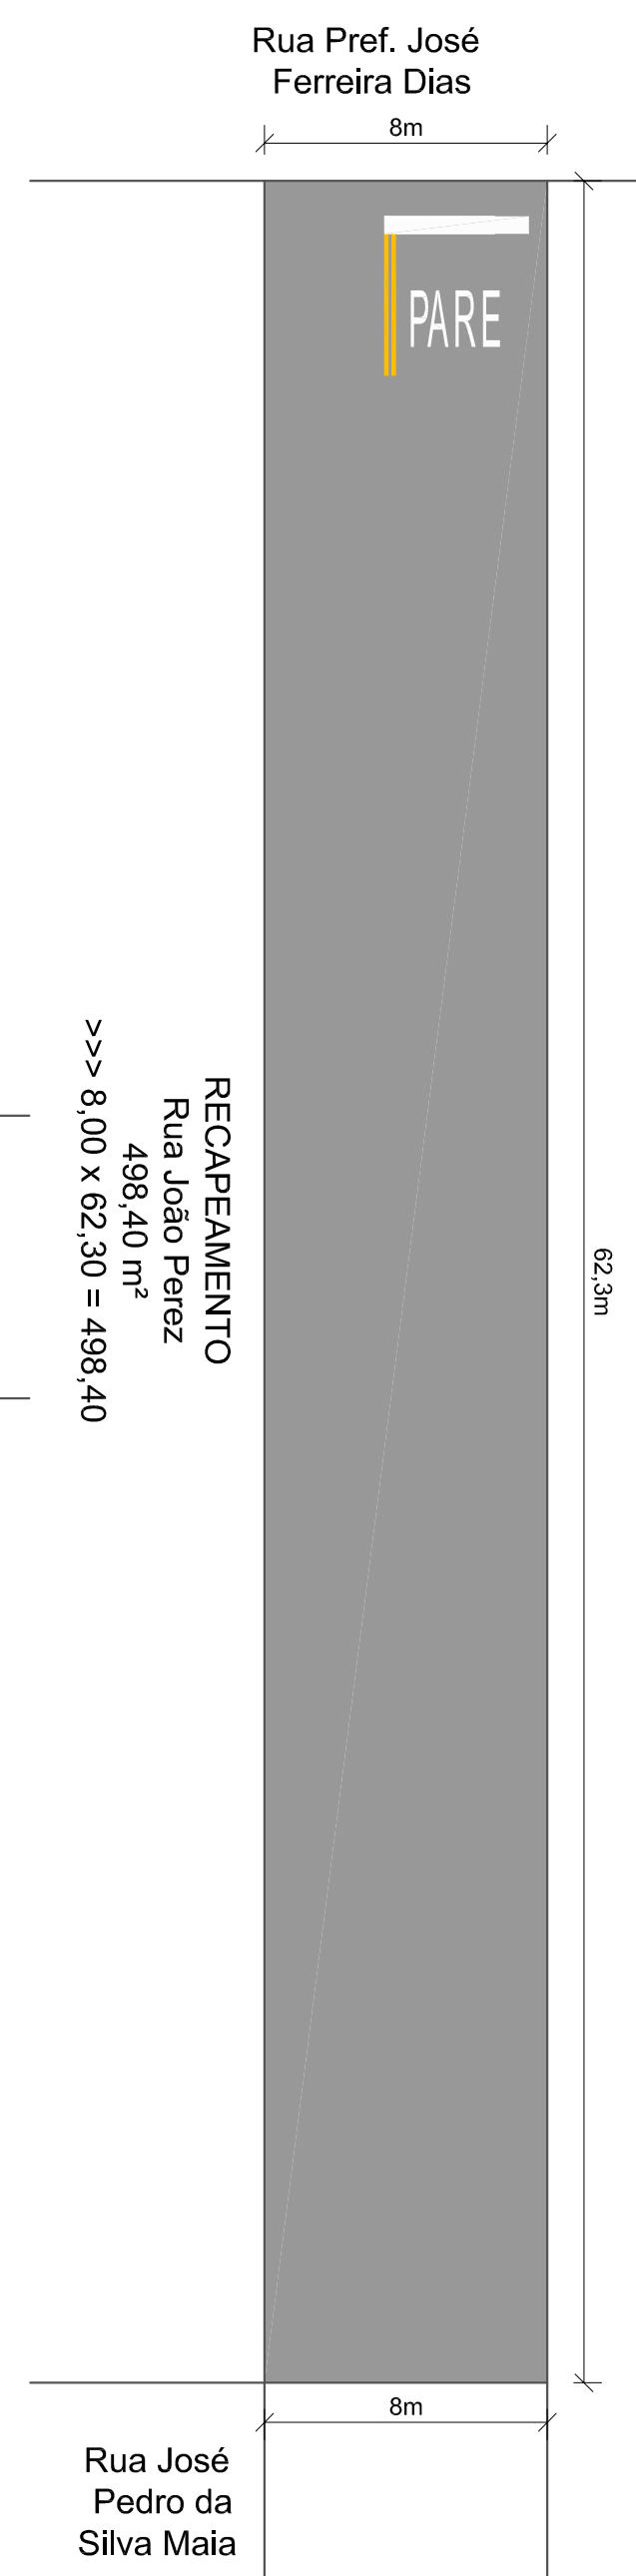
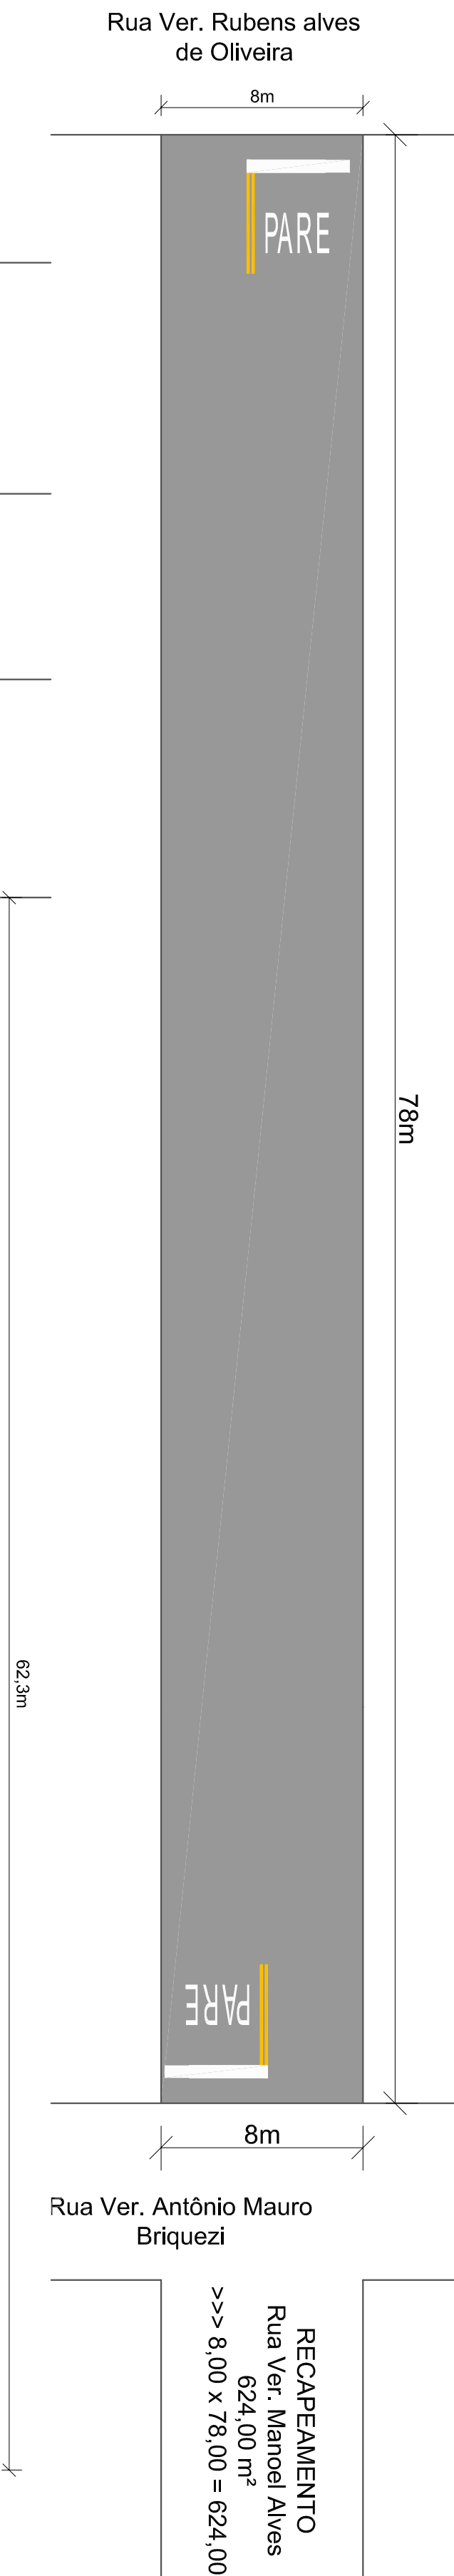
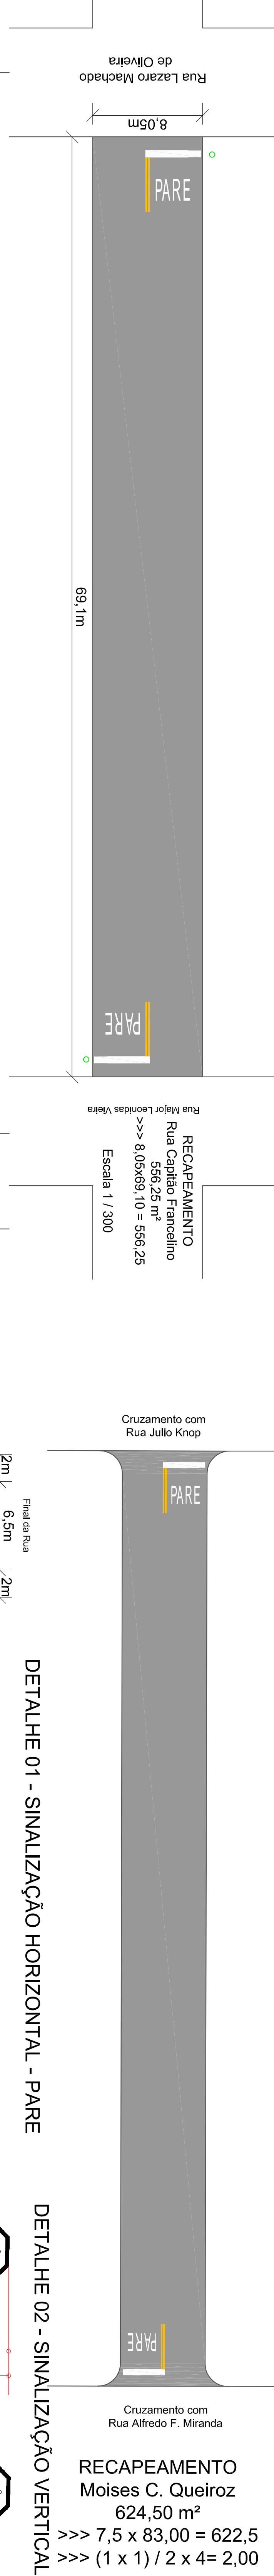
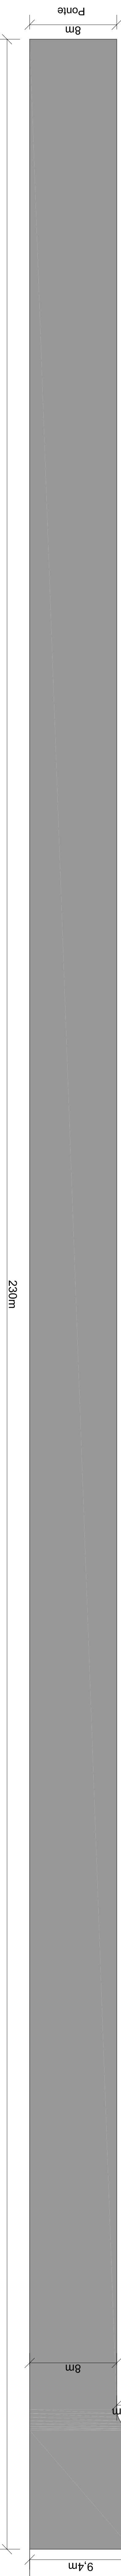
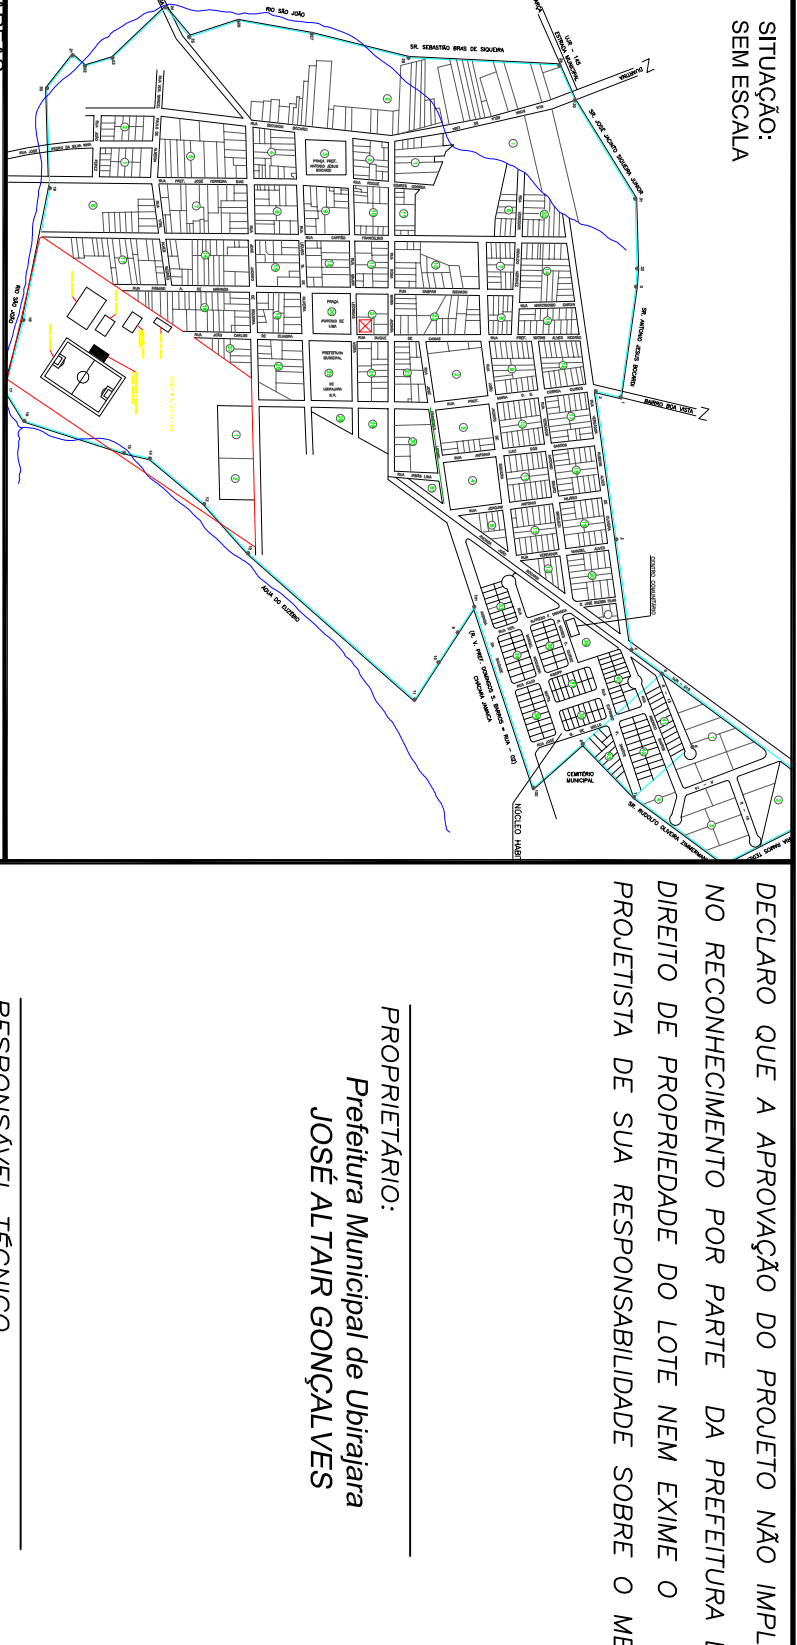
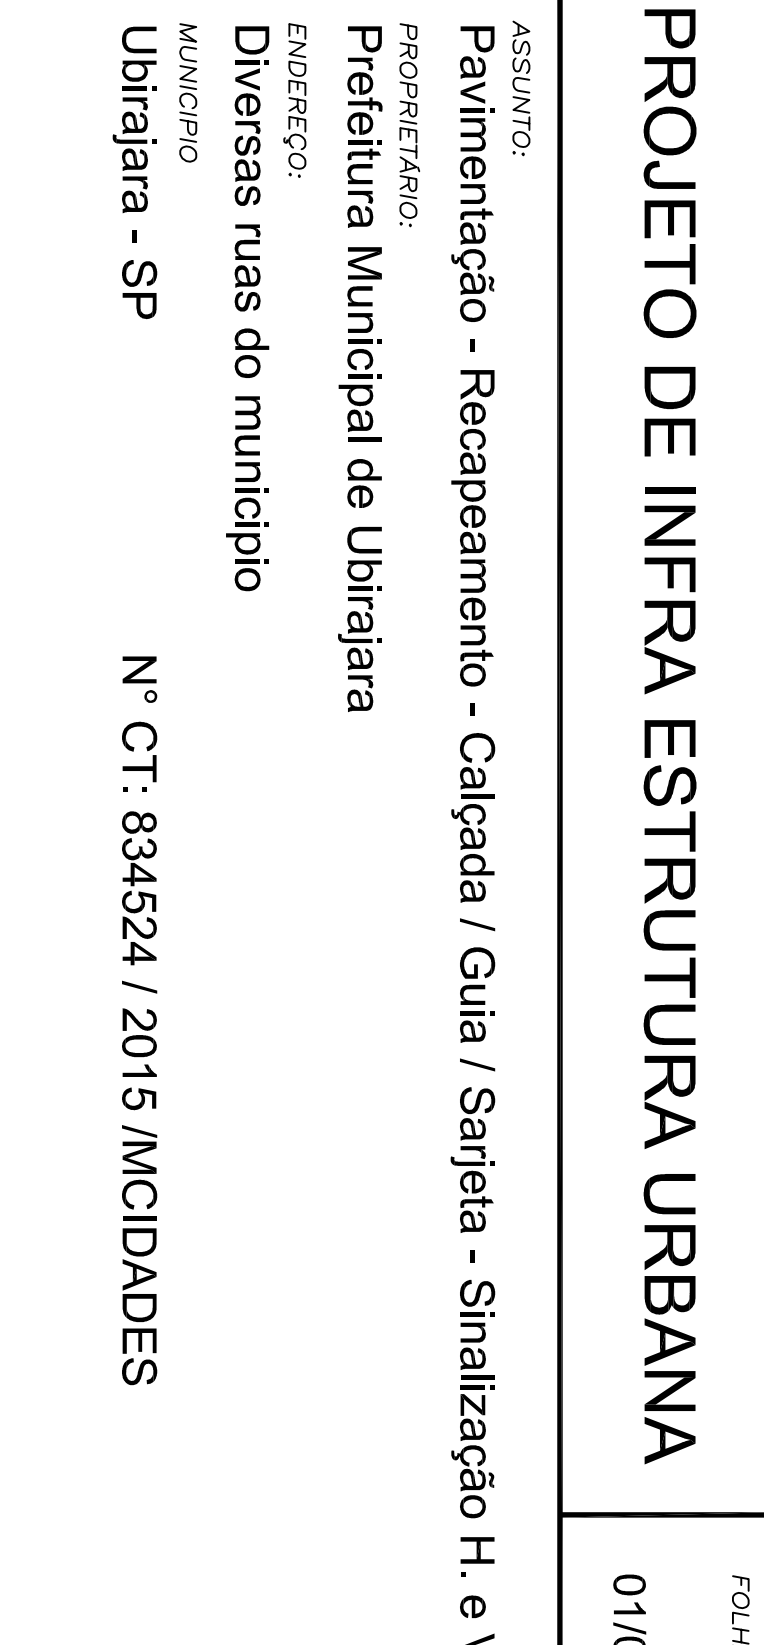


RECAPEAMENTO
Rua Dona Bella de Lim
1855,24 m²
->>> 230 x 8 = 1840,00
1,4 x 10,89 = 15,24

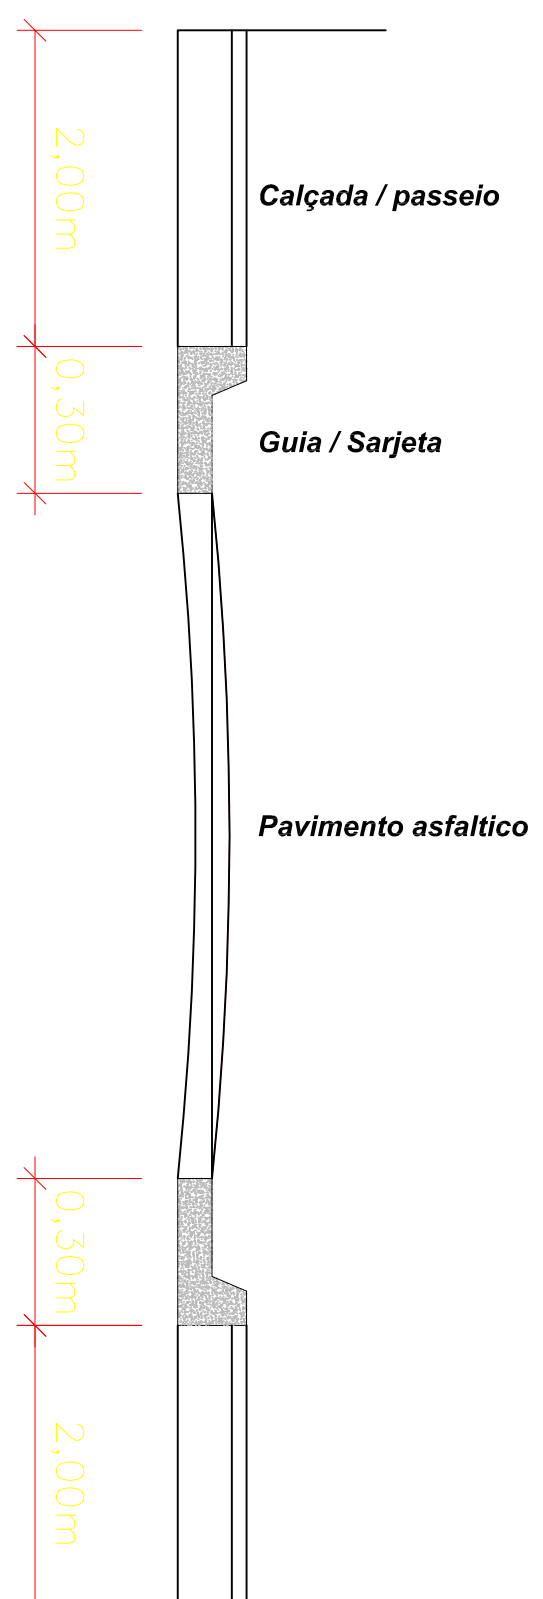

	PAVIMENTAÇÃO	Área = 192,00 m²
01	JOSE GUERRA FILHO	Área = 455,00 m²
02	RUA JOÃO PEREZ	Área = 647,00 m²

RECAPEAMENTO	
01 Dona Bella de Lima	Área = 1855,24 m²
02 Rua Capião Francello (trecho 1)	Área = 556,23 m²
03 Rua Firmino A de Miranda	Área = 982,74 m²
04 Rua João Carlos de Oliveira	Área = 642,52 m²
05 Ver. Manoel Alves	Área = 624,00 m²
06 João Perez	Área = 498,40 m²
07 José Pedro da Silva Maia	Área = 582,14 m²
08 Matias Alves Negroão (trecho 1)	Área = 736,45 m²
09 Matias Alves Negroão (trecho 2)	Área = 720,30 m²
10 Matias Alves Negroão (trecho 3)	Área = 471,20 m²
11 Moises C. Queiroz	Área = 624,50 m²
Área Total = 8303,74 m²	

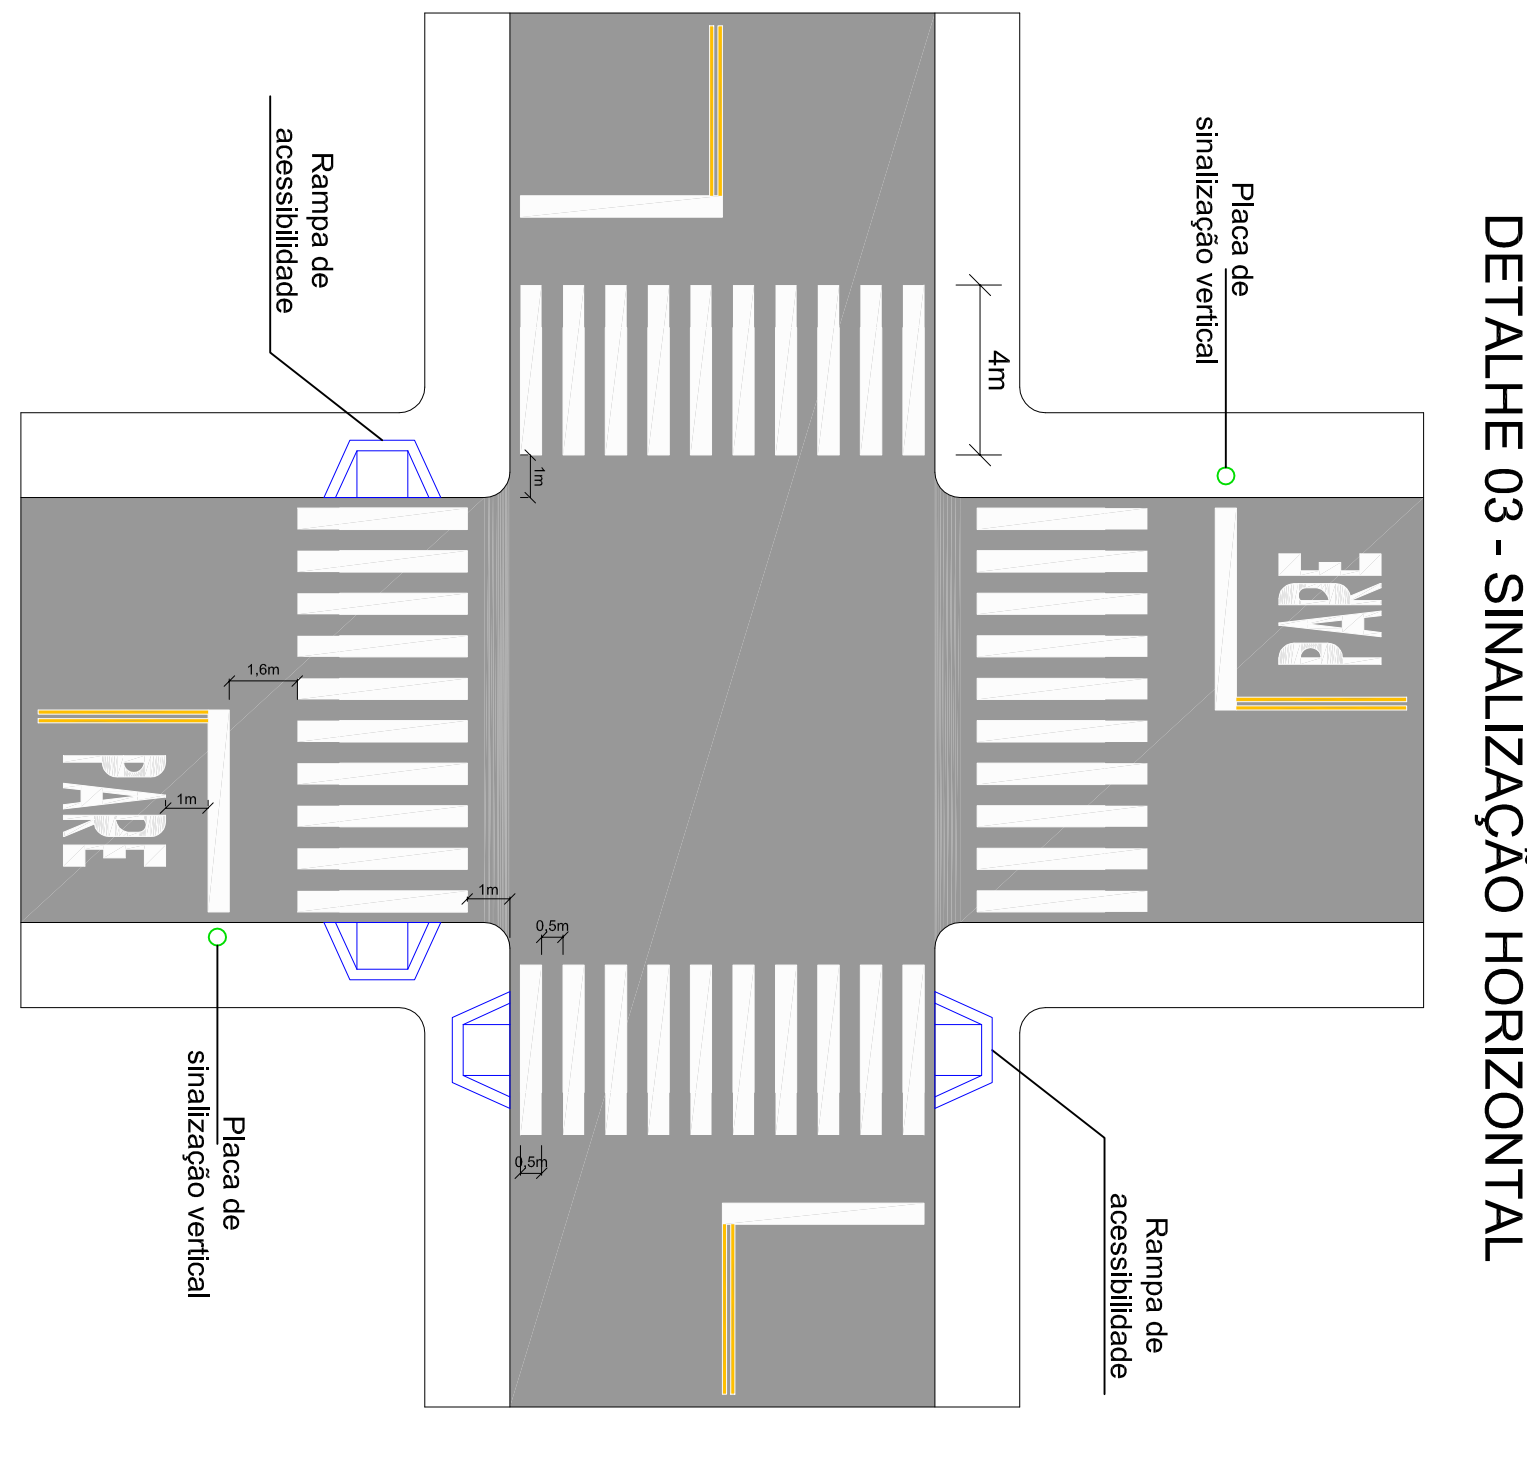

Expediente nº	647.00.00	Expediente CM Expediente CM CREA - 5060595000
Banco 1	471.20.00	
Data de instalação	02	
Data de desativação	05.03.00	
Data de extinção	4030.00.00	
Data de Sines	204.00.00	
Revisão de atualização	Id	
ESCALA		
INDICAÇÕES	DATA	DESIGNO
	AGOSTO 2017	ALFREDO SOARES COA