

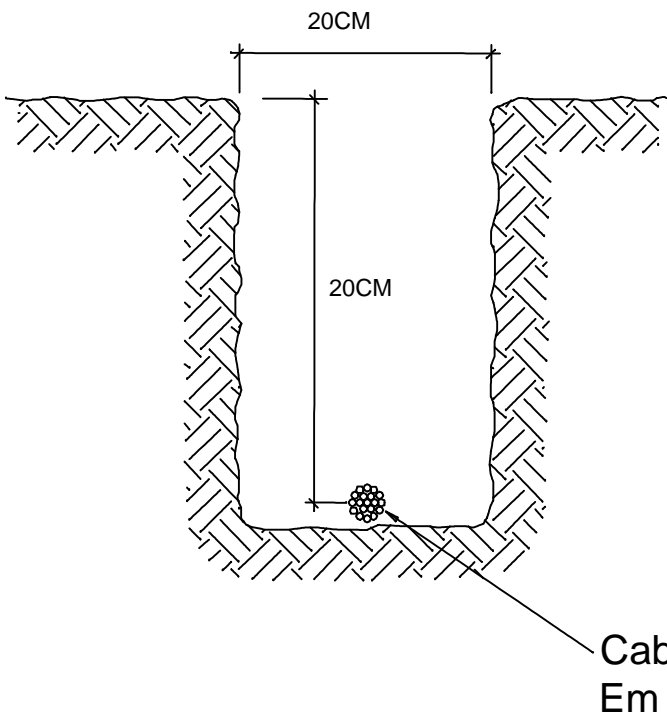


ROD. MARIO COVAS JR.


LEGENDA	
	REDE DE ALIMENTAÇÃO SUBTERRÂNEA - CABO PP 2X2,5 1KV
	CHAVE OU PAINEL DE COMANDO DA ILUMINAÇÃO
	CAIXA DE PASSAGEM CONCRETO 50X50X20
	POSTE DE ILUMINAÇÃO RETO 8m P/ 4 PETALAS
	REDE DE ALIMENTAÇÃO INTERNA DO POSTE - CABO COBRE PP 2X2,5 1KV

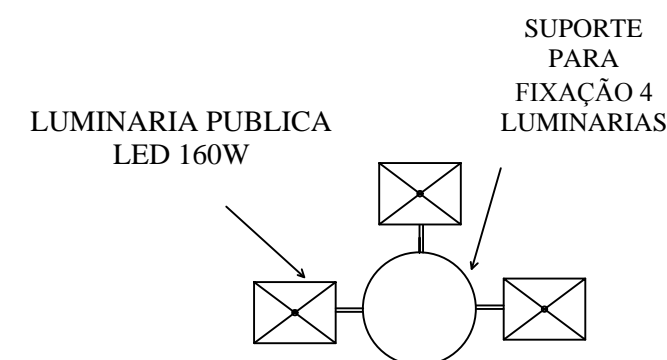

DETALHE 03  
VALA DA FIAÇÃO

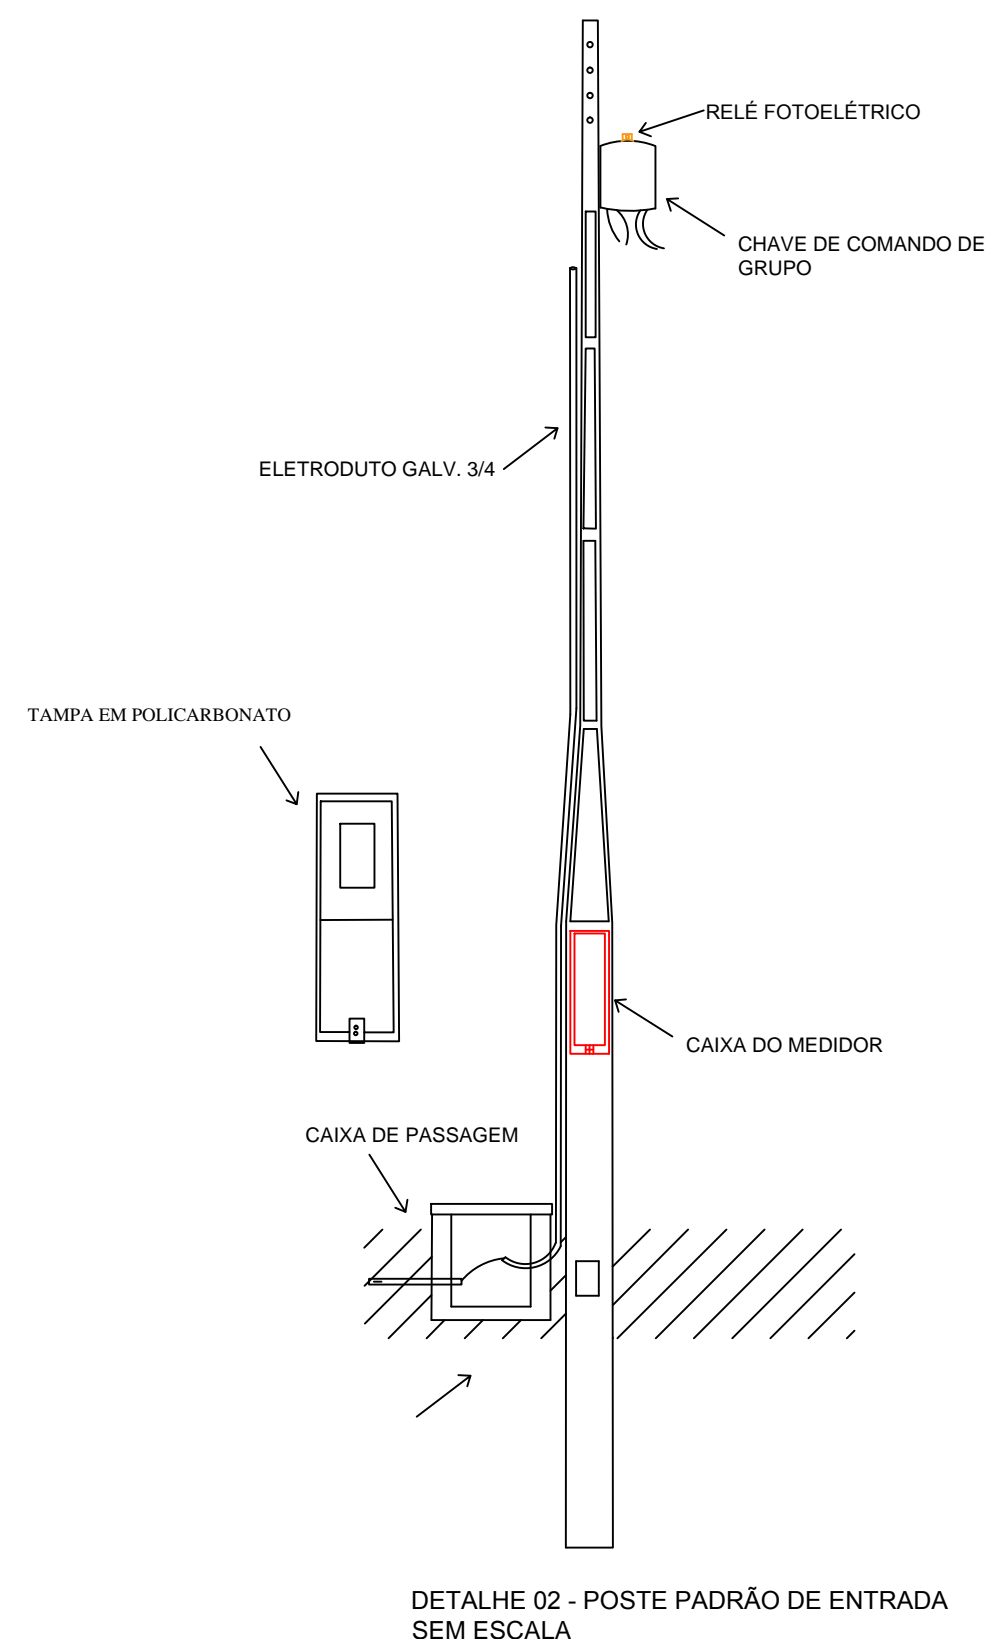

DETALHE 02 - POSTE PADRÃO DE ENTRADA SEM ESCALA

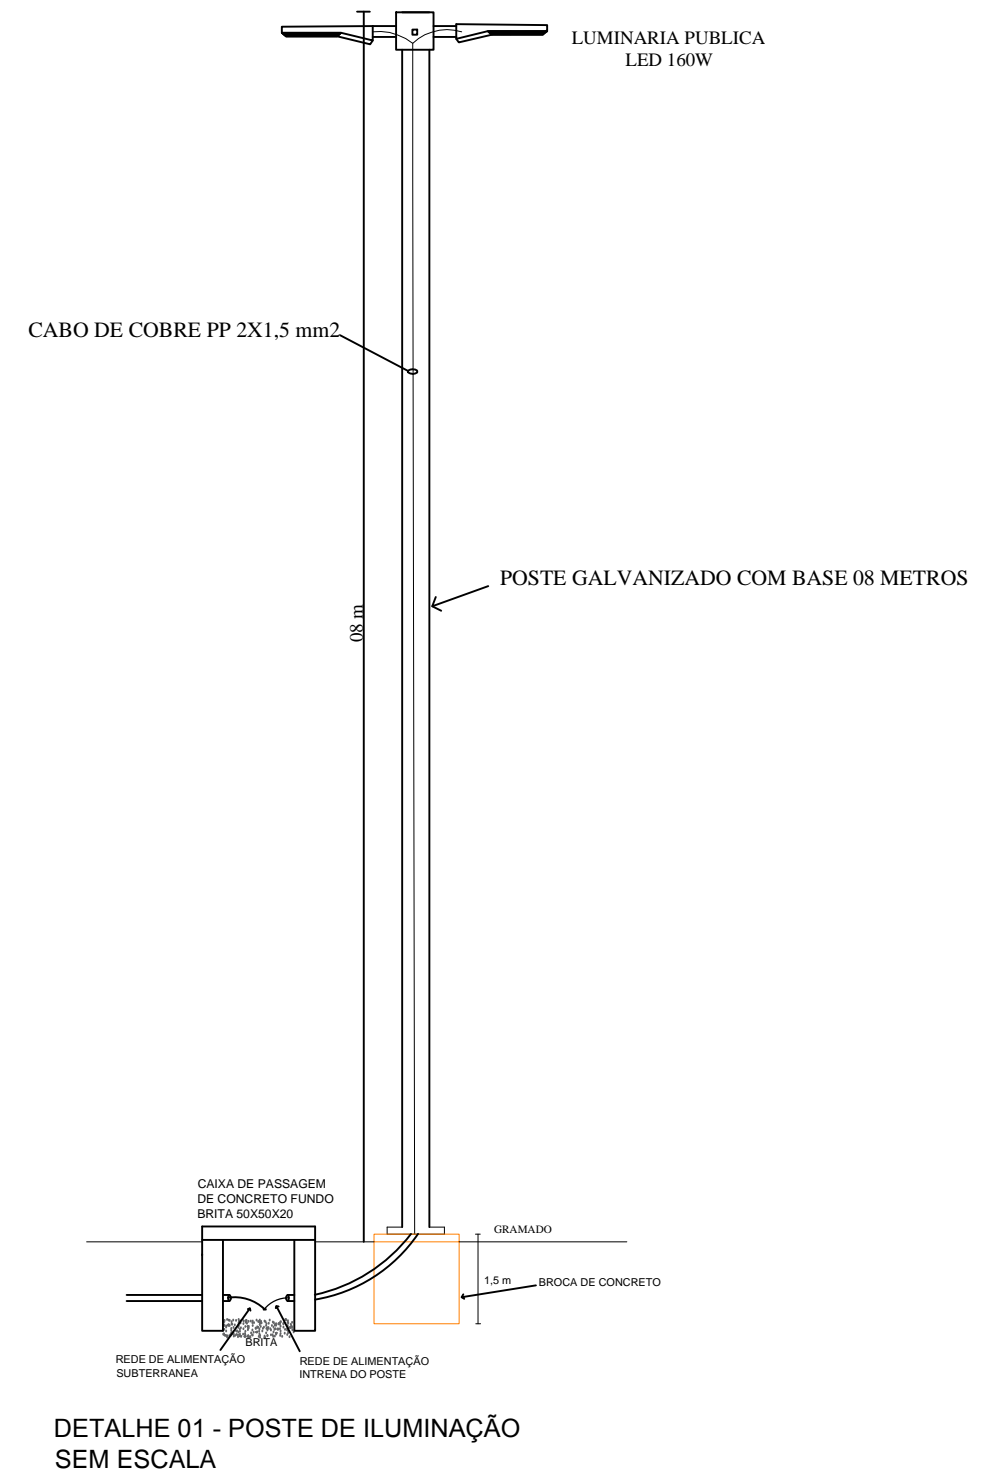

DETALHE 01 - POSTE DE ILUMINAÇÃO SEM ESCALA

<b>PROJETO INFRA-ESTR. UR. ELÉTRICO</b>		FOLHA 01/02
ASSUNTO: <b>ADEQUAÇÃO DE PRAÇA PÚBLICA</b>		
PROPRIETÁRIO: <b>Prefeitura Municipal de Ubirajara</b>		
ENDEREÇO: <b>PRAÇA CENTRAL - BAIRRO AREIA BRANCA</b>		
MUNICÍPIO <b>Ubirajara - SP</b>		Nº CT: 31982/2018
SITUAÇÃO: SEM ESCALA	DECLARO QUE A APROVAÇÃO DO PROJETO NÃO IMPLICA NO RECONHECIMENTO POR PARTE DA PREFEITURA DO DIREITO DE PROPRIEDADE DO LOTE, NEM EXIME O PROJETISTA DE SUA RESPONSABILIDADE SOBRE O MESMO	
		PROPRIETÁRIO: Prefeitura Municipal de Ubirajara JOSE ALTAIR GONÇALVES
ÁREAS: Praça : 874,28 m² Parque : 693,00 m²		RESPONSÁVEL TÉCNICO REINALDO FILHO Engenheiro Civil CREA - 5069369000
ESCALA: INDICADAS	DATA: DEZ 2018	DESENHO: ALFREDO SOARES CORRÊA
APROVAÇÃO		