

TABELA TÉCNICA

Potência da Lâmpada

Onde:

- Tipo de Braço Padronizado:
 - C - Braço Curto;
 - M - Braço Médio;
 - L - Braço Longo;
 - V - Braço Vela;
 - K - Braço Longo Paulista;
- Tipo de Lâmpada:
 - S - Vapor de Sódio;
 - M - Vapor de Mercúrio
 - LED - Luminária LED
- Potência das Lâmpadas (em watts) padronizadas:
 - 100, 150 e 250 W.
- Tipo de Luminária :
 - F - fechada;
 - I - integrada;
 - A - aberta.

Veículos


Descrição da via	Classe de iluminação
VOLUME DE TRÁFEGO leve	V3
iluminância média mínima E _{med} min (lux)	Fator de uniformidade mínimo U= E _{min} /E _{med}
15	0,2

Pedestres

Descrição da via	Classe de iluminação
Vias de uso rotundo intenso de pedestre (calçadas e passagens de zona comerciais)	P2
iluminância média mínima E _{med} min (lux)	Fator de uniformidade mínimo U= E _{min} /E _{med}
10	0,25

Diagrama de um poste de concreto circular com uma caixa de concreto para o equipamento LED80i. O poste é representado por um círculo azul. A caixa de concreto é representada por um retângulo verde com o texto "LED80i" em verde. Abaixo da caixa, há duas opções de conexão elétrica:

- REDE DE BAIXA TENSÃO EXISTENTE (representada por uma linha tracejada azul)
- REDE DE MEDIA TENSÃO EXISTENTE (representada por uma linha tracejada vermelha com setas)

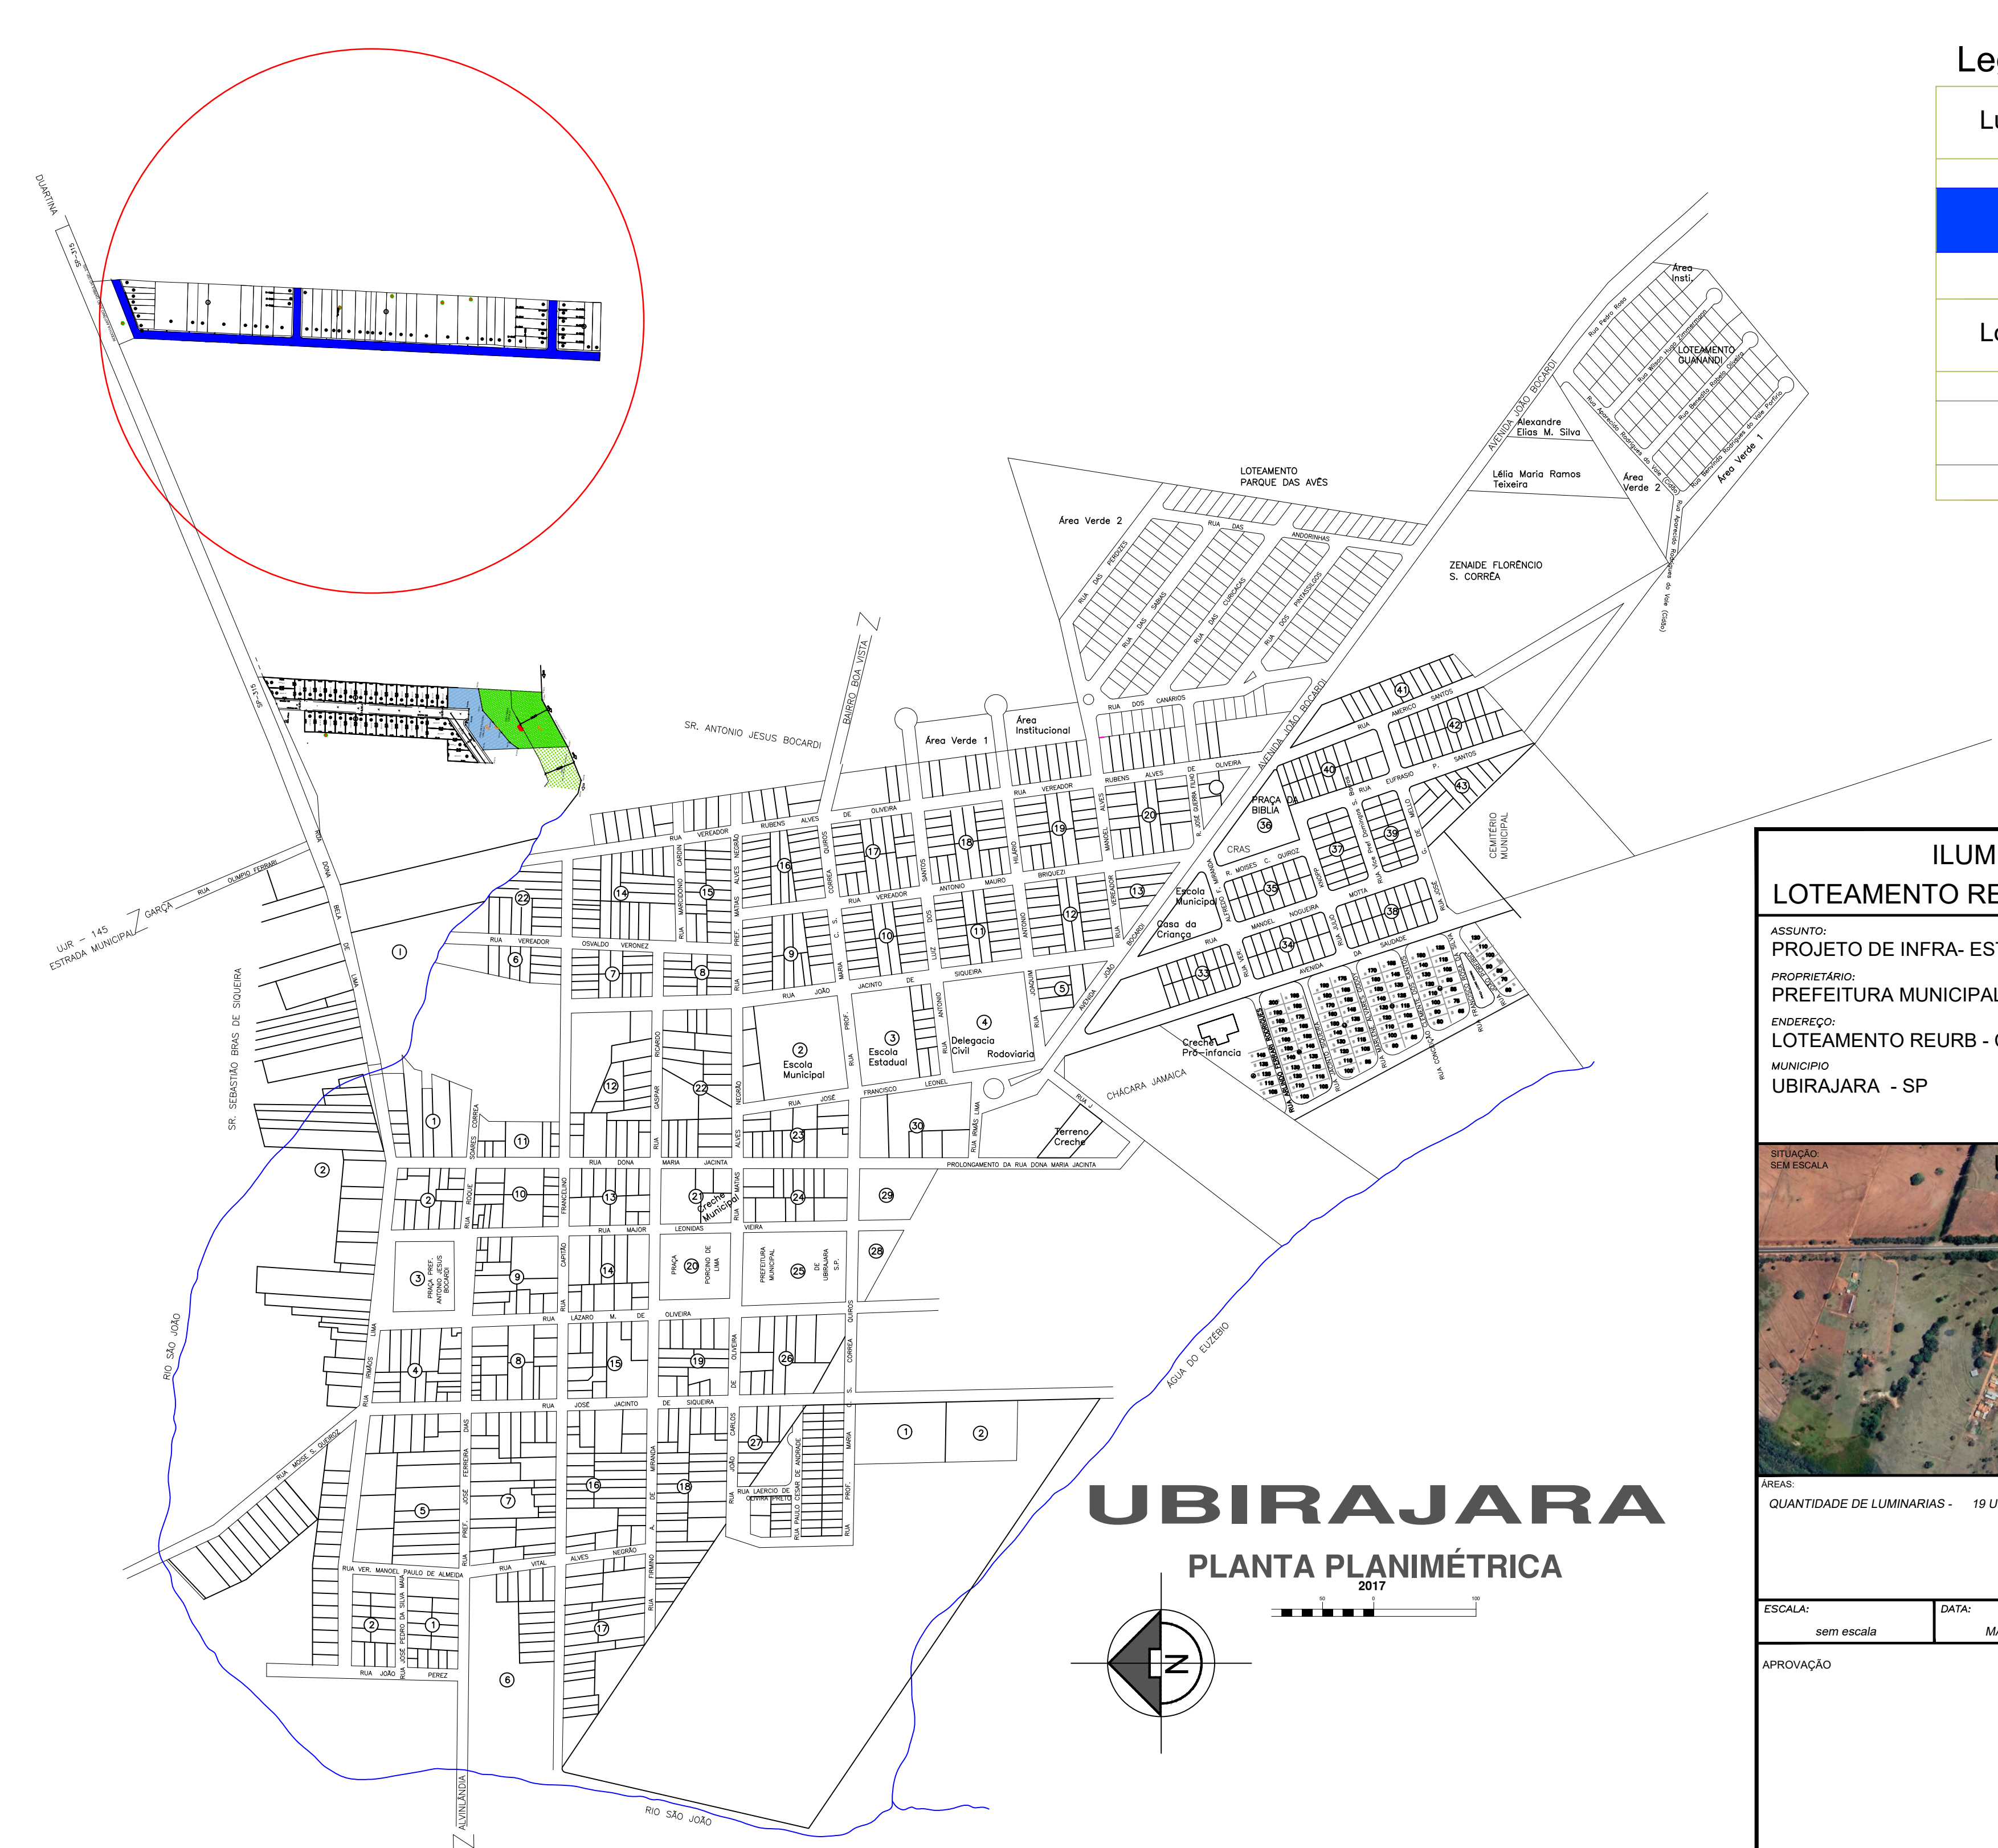

Legenda
Luminaria Led 100 W
Local sem alteração

<h1 style="margin: 0;">ILUMINAÇÃO PÚBLICA</h1>		FOLHA <div style="border: 1px solid black; height: 30px; margin-top: 5px;"></div>
<h2 style="margin: 0;">LOTEAMENTO REURB - CHACARA BOA VISTA</h2>		
ASSUNTO: PROJETO DE INFRA- ESTRUTURA URBANA - ILUMINAÇÃO PÚBLICA		
PROPRIETÁRIO: PREFEITURA MUNICIPAL DE UBIRAJARA		
ENDEREÇO: LOTEAMENTO REURB - CHÁCARA BOA VISTA		
MUNICÍPIO UBIRAJARA - SP		
<div style="display: flex; align-items: center;"> <div style="width: 150px; font-size: 0.8em; margin-right: 5px;"> BRIGADA VERDEOLA </div>  </div>	<p>DECLARO QUE A APROVAÇÃO DO PROJETO NÃO IMPLICA NO RECONHECIMENTO POR PARTE DA PREFEITURA DO DIREITO DE PROPRIEDADE DO LOTE NEM EXONER O PROJETISTA DE SUA RESPONSABILIDADE SOBRE O MESMO</p> <div style="text-align: center; margin-top: 20px;">  <hr style="width: 100%;"/> PROPRIETÁRIO PREFEITURA MUNICIPAL DE UBIRAJARA LEILA AL LYM BICHOM </div> <div style="text-align: center; margin-top: 40px;">  <hr style="width: 100%;"/> RESPONSÁVEL TÉCNICO JONATHAN KURT OSAKI KIRSCHNER Engenheiro CIVIL CREA - 507065/1341 </div>	
ÁREA: QUANTIDADE DE LUMINÁRIAS - 19 UND		
ESCALA: 800/ escala	DATA: MARÇO 2025	ART: <div style="border: 1px solid black; height: 20px; width: 100%;"></div>
DESENHO: <div style="border: 1px solid black; height: 20px; width: 100%;"></div>		DATA: <div style="border: 1px solid black; height: 20px; width: 100%;"></div>
APRESENTAÇÃO		